


**PLAN LOGEMENT TYPE**  
**échelle 1/50°**  
Surface habitable : 20,16 m<sup>2</sup>



PLAN RDC ZONE C

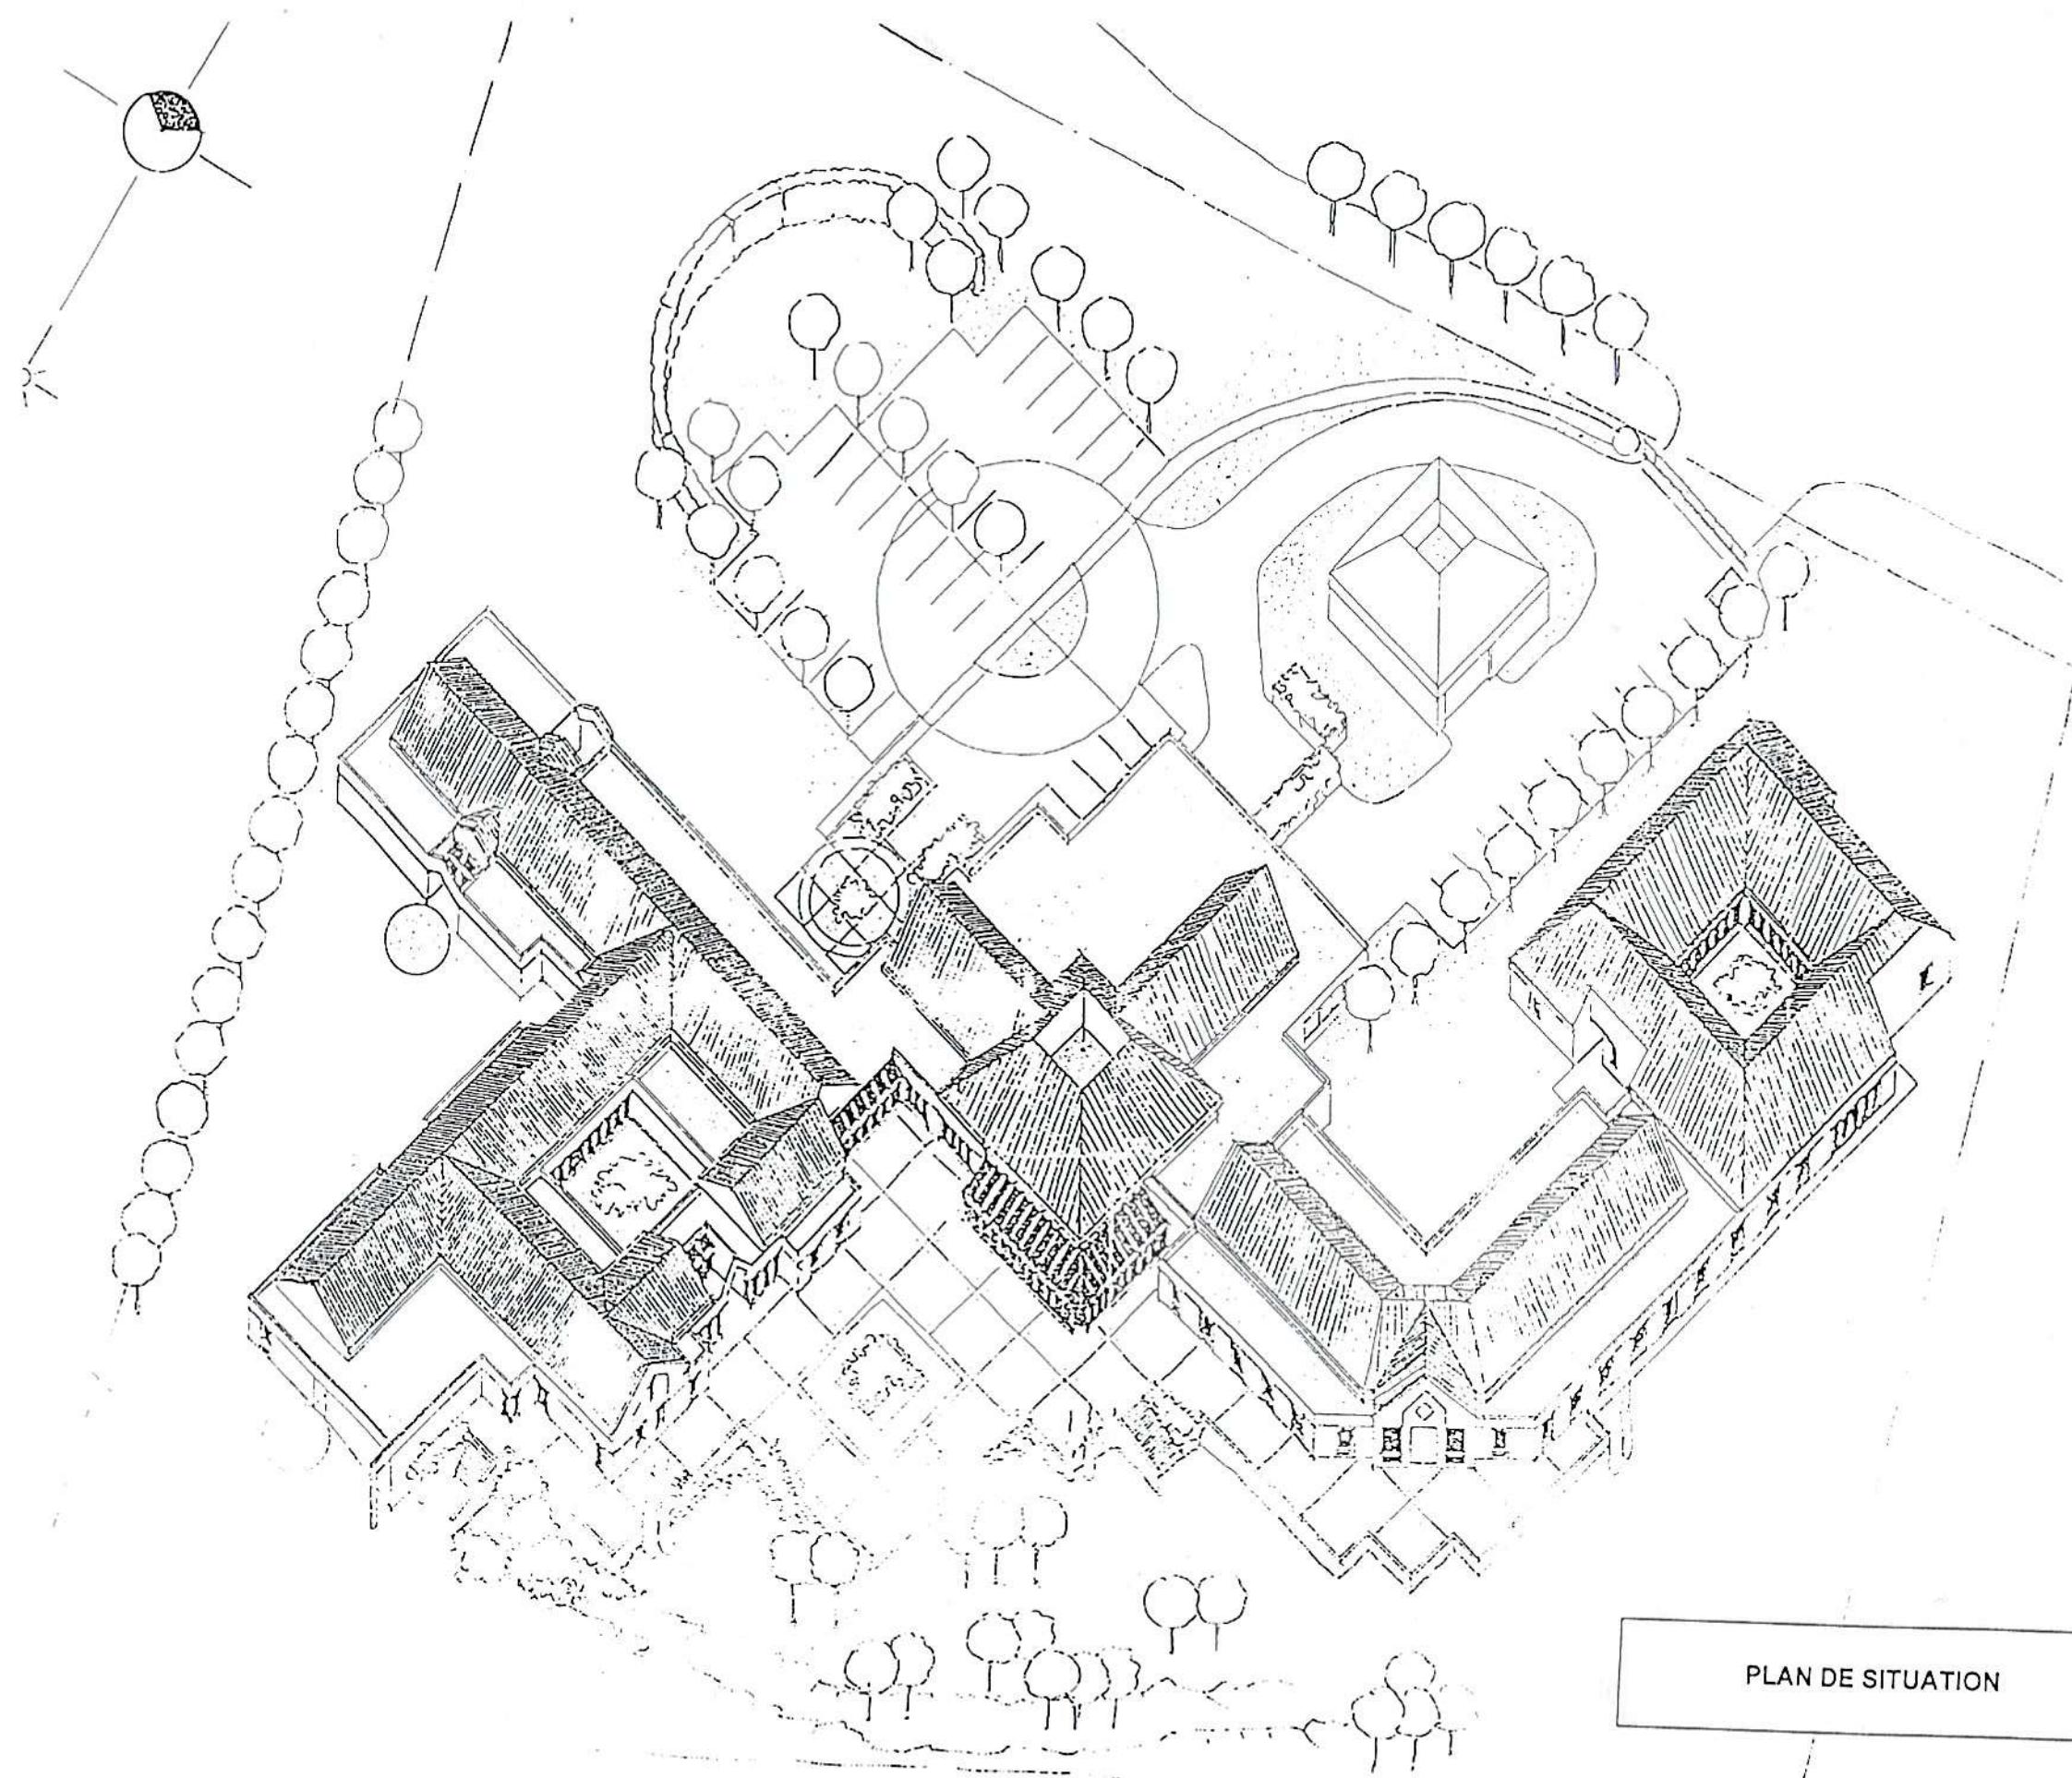

PLAN DE SITUATION

