
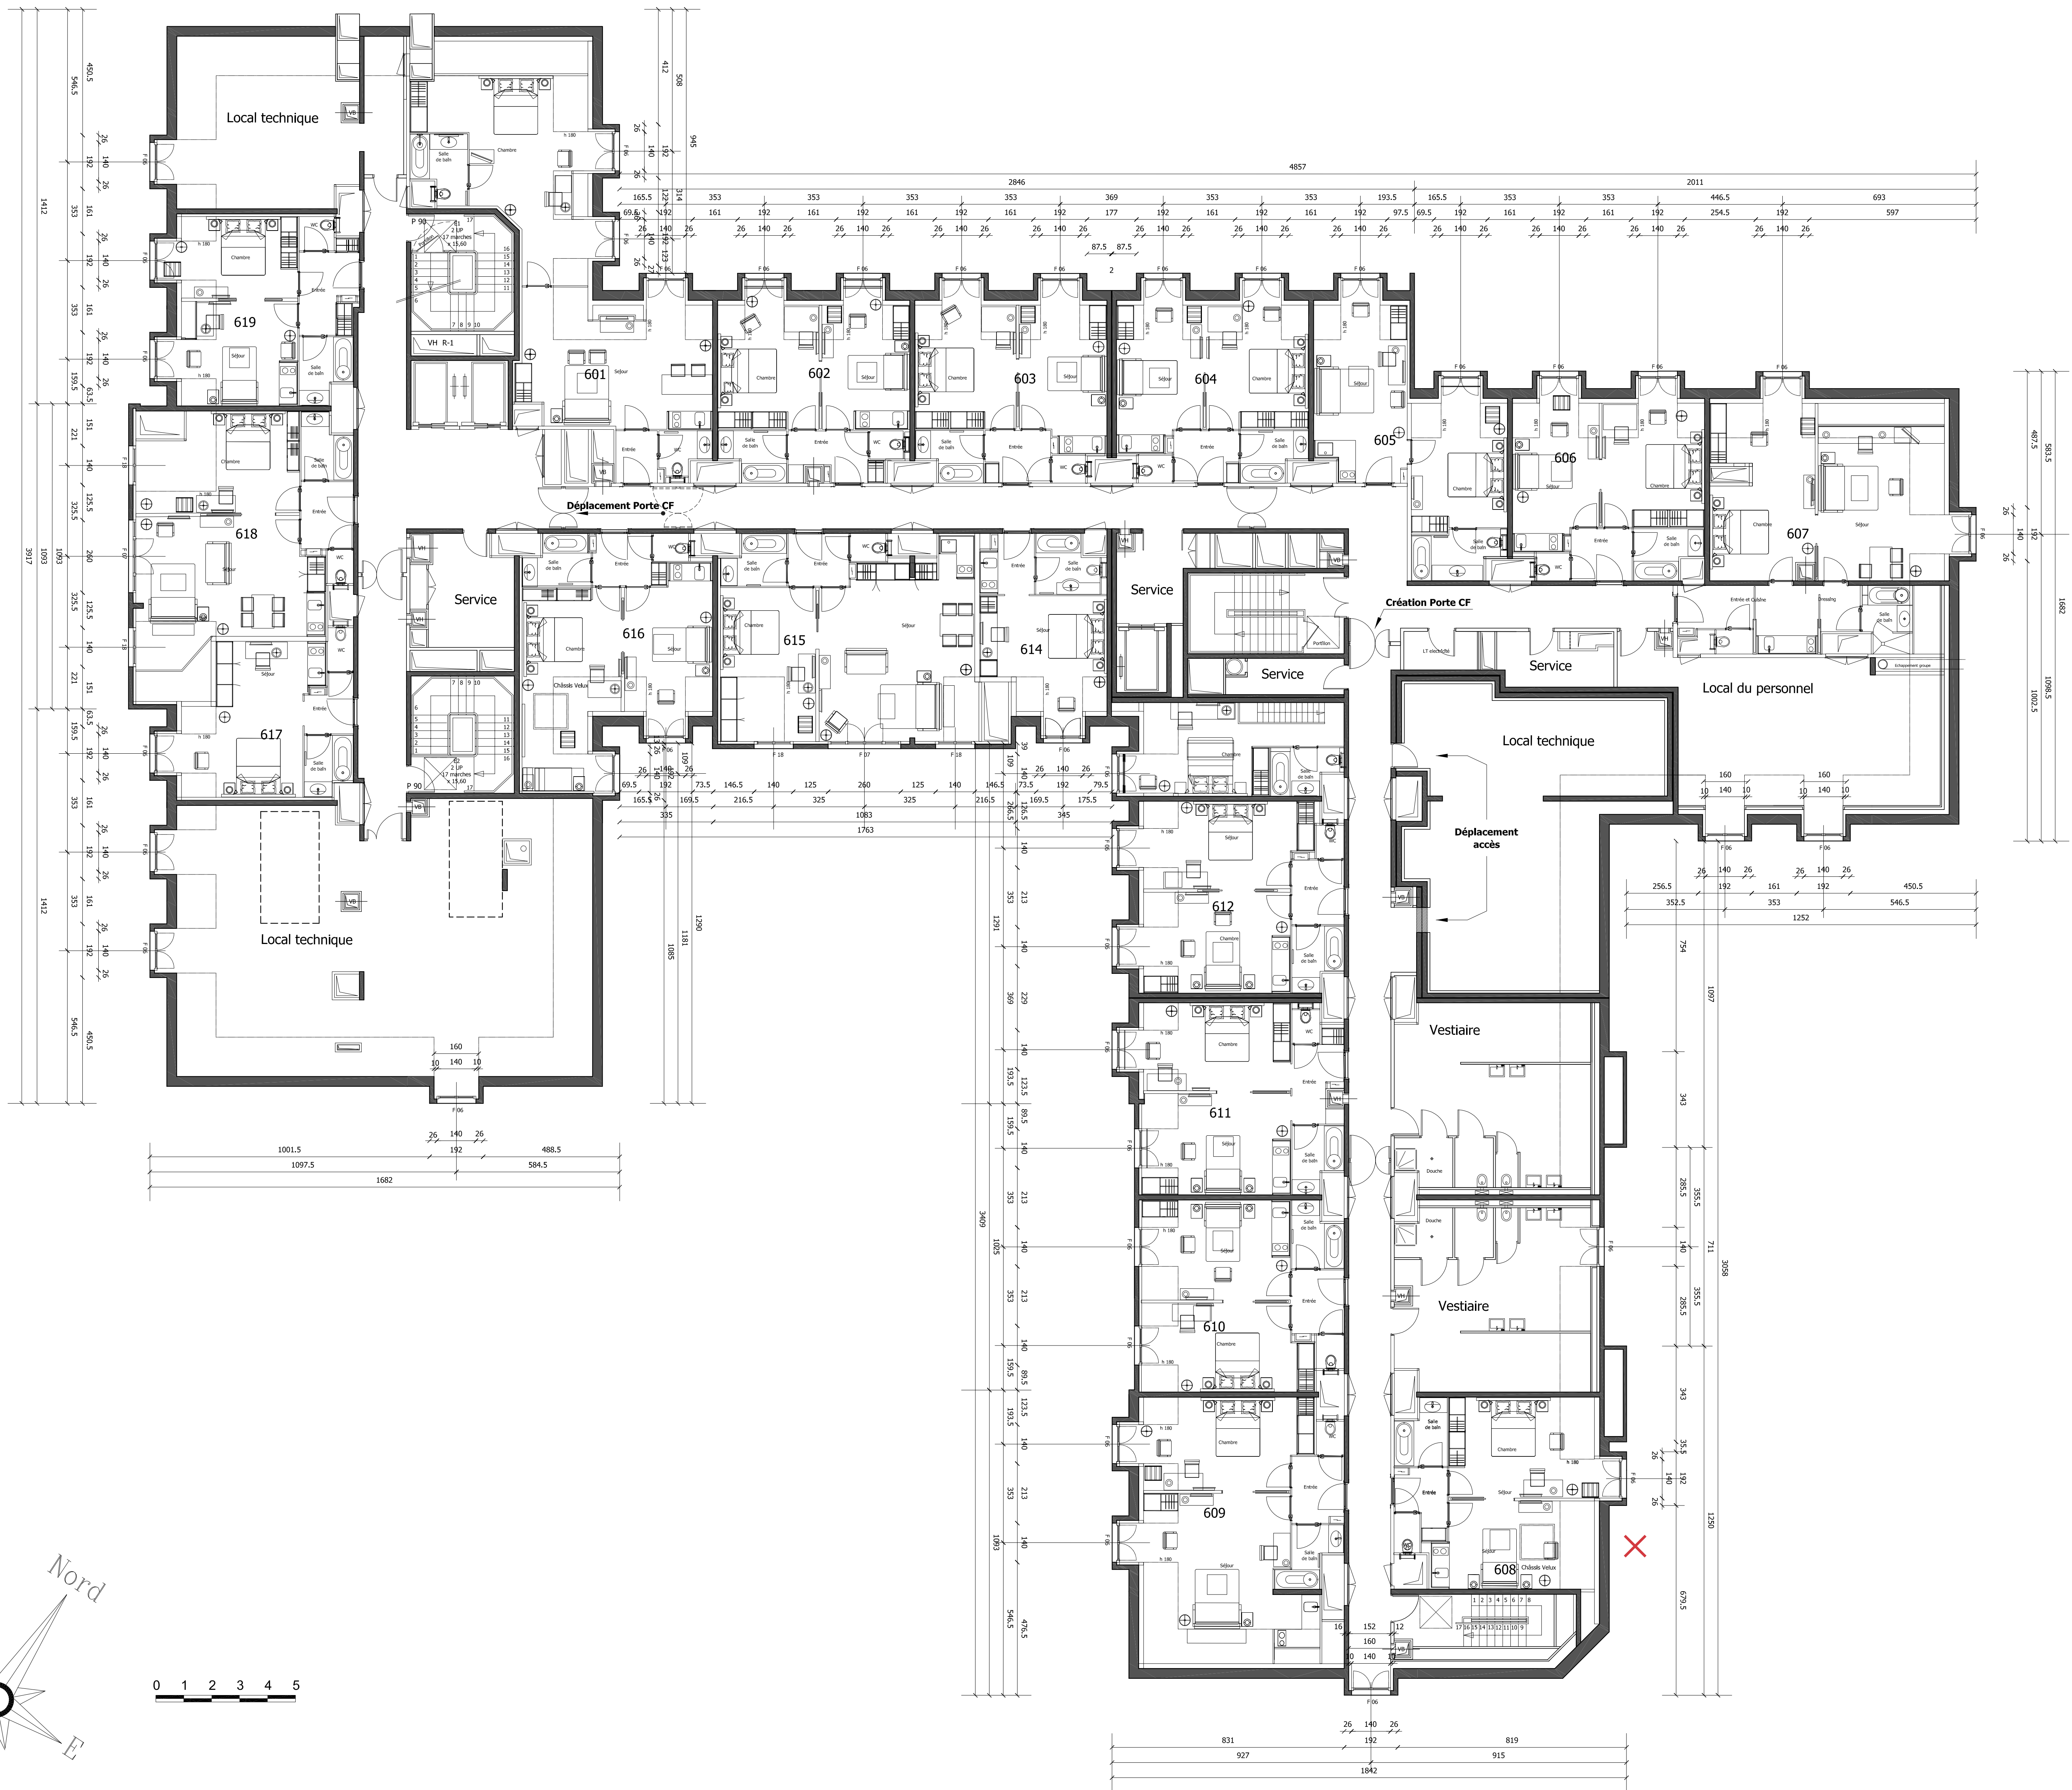


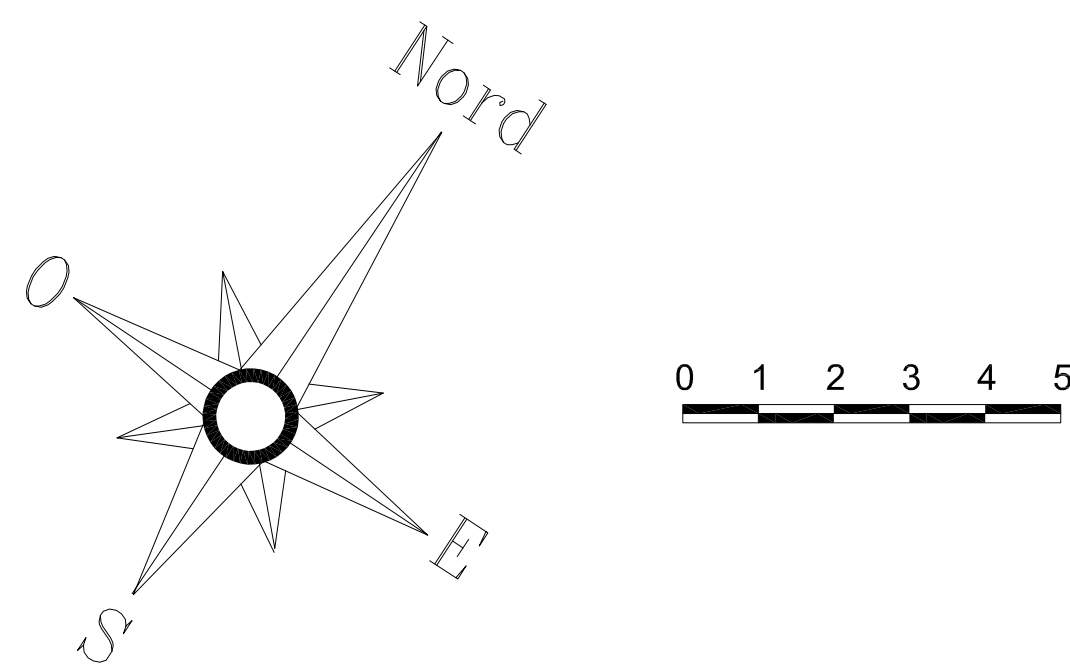

- Indice a - Modifications:**
- Recalage des tableaux de fenêtres.
 - Modification de la gaine des ascenseurs.
- Indice d du 20.04.2012 - Modifications :**
- Désenfumage des circulation horizontales communes.
 - Mise à jour des escaliers E1 et E2.
 - Mise à jour des cloisons et portes des demi gaines.
 - Mise à jour des cloisons et portes des gaines.
- Indice e du 16.10.2012 - Modifications:**
- Mise à jour selon aménagement de l'agence AHL.
- Indice f du 11.03.2013 - Modifications :**
- Suppression des portes d'accès aux pièces principales des studios.
- Indice g du 11.06.2013 - Modifications :**
- Déplacement d'une porte de recoupement située aux appartements 601,616.
 - Mise hors service d'une VB située à l'appartement 602.
 - Création d'une porte de recoupement.
 - Transformation d'une VH en VB située au local technique.
 - Transformation d'une VB en VH située à l'appartement 611.
 - Déplacement de l'accès au local technique.

RESIDHOME ROISSYPARK						
14 Allée du Verger 95700 - ROISSY EN FRANCE Construction d'une résidence de tourisme de 278 unités						
MAÎTRE D'OUVRAGE		SARL RESIDHOME ROISSYPARK Cof. RESIDE ETUDES 42 avenue George V 75008 Paris Tel : 01 53 23 38 51 - Fax : 01 53 23 38 59				
GROUPEMENT DE MAÎTRISE D'OEUVRE		ERIC MORVAN, architecte mandataire REZA SABOURI, architecte associé en phase conception 190 Bd Voltaire 75017 Paris Tel : 01 47 43 45 25 - Fax : 01 47 43 21 25				
		AG2L maître d'oeuvre 16bis Jeanneke 94440 Sainteny Tel : 01 43 86 09 30 - Fax : 01 43 86 19 21				
ARCHITECTE D'INTERIEUR		AHL 180 Bd Voltaire 75011 Paris Tel : 01 43 48 07 38 - Fax : 01 43 48 08 00				
BUREAU DE CONTRÔLE		BUREAU VERITAS - Agence IDF EST Immeuble le Patis 38 avenue Languedoc 77200 Torcy Tel : 01 60 06 90 00 - Fax : 01 60 17 14 40				
COORDONNATEUR SSI		SSI COOR Immeuble le Loudaninne - 10 allée Jules César 7A des Deuxes solides - 95338 95520 Cergy Pontoise Cedex Tel : 01 30 31 88 87 - Fax : 01 30 31 87 74				
COORDONNATEUR SPS		BUREAU VERITAS - Agence IDF EST Immeuble le Patis 38 avenue Languedoc 77200 Torcy Tel : 01 60 06 90 00 - Fax : 01 60 17 14 40				
						DATE : 11/06/13
COMBLES						
PHASE	EMETTEUR	N° LOT	NIVEAU	ECHELLE	NUMERO	INDICE
MAJ	ARCH.	TOUS	COMBLES	1/100	180	Ind. g